



# 【ヒトフデウンテイ Bタイプ I N】

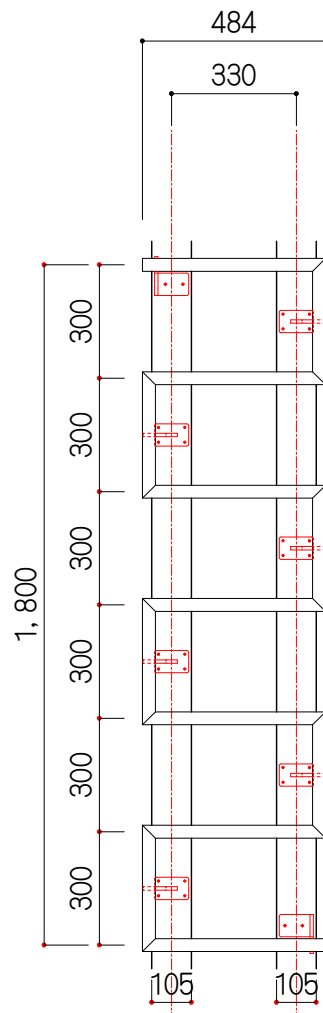


下から見上げた図

※Bタイプ I N は現場にある既存の構造材の芯～芯寸法が450mmより狭い場合にご選択ください。

(条件によっては対応出来ない場合がございます)

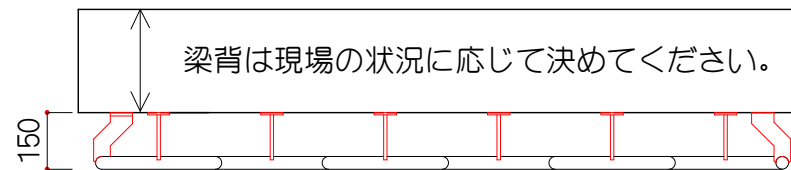

側面図

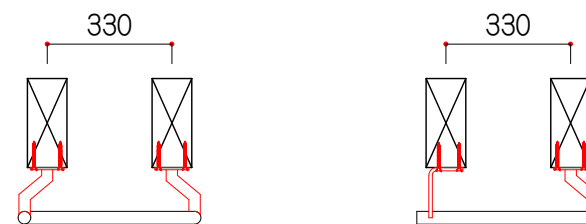

※ヒトフデ雲梯はヒトフデハシゴがベースになっておりますので、型の都合上、幅484・ピッチ300の寸法は変更出来ません。

※図面を無断で他社に持っていくなどの行為は著作権侵害となり処罰される可能性がありますのでご注意ください。

project number / 物件名

Steel space design  
**スチール空間設計**  
 唐津市石志3279-1 TEL 0955-78-0178  
 FAX 0955-78-1339

二級建築士事務所 (佐賀県知事) 登録 第1560号  
 二級建築士 (佐賀県知事) 登録 第4961号 中島 博之

project type / 物件番号

drawing type / 図面番号

drawing number / 図面名称

scale / 縮尺

drawn by / 作図

中島 博之

date / 日付