


スチール空間設計オリジナル

ロフト用ハシゴ 「ヒトフデハシゴ」

※取付は柱、梁などの十分強度があるものに取り付けてください。
 ※ボード類など強度が確保出来ない下地には決して取付けないでください。


標準タイプ寸法

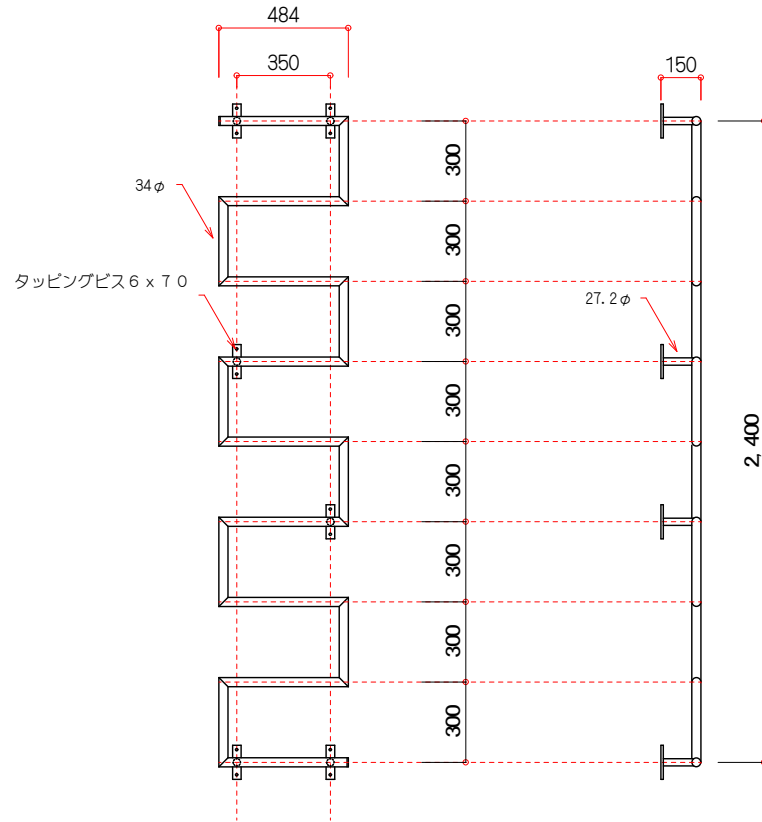

階高2,400 / 横桟300ピッチ / 有効幅450 / 段数9

取付施工例

壁に6箇所固定(12本のタッピングビス 6x7.0 による取付)

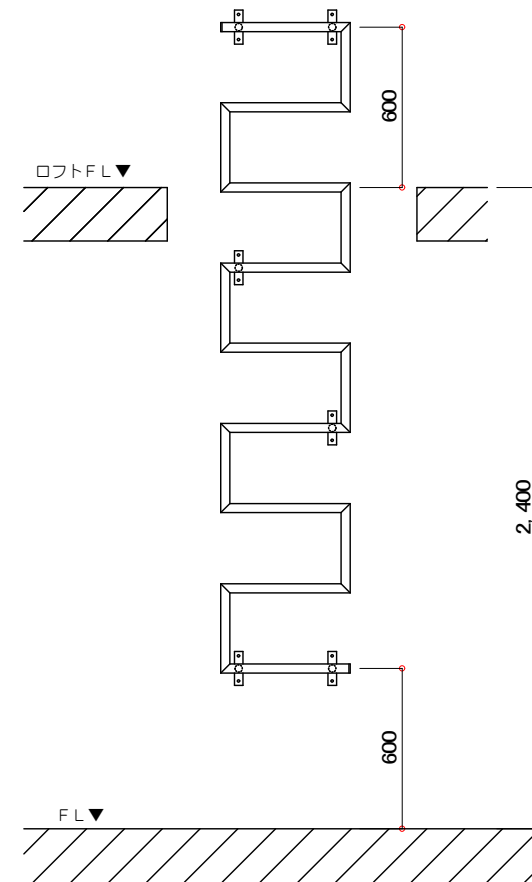

※図面を無断で他社に持っていくなどの行為は著作権侵害となり処罰される可能性がありますのでご注意ください。

特記	材質	記号	 Steel space design スチール空間設計	照査	担当	設計	製図	工事名	設計	作成年月日
								図面名		縮尺
			〒847-0832 佐賀県唐津市石志3279-1 TEL 0955-78-0178 FAX 0955-78-1339							図面番号